


Leipzig, Germania-garten 1/4.



IV-VIII
 Mit Keller I geprüft und bedingungslos genehmigt
 Leipzig am 6. Juli 1904
 27. Sept. 1904 Blahn, Rev.
 Gütchenstr.

Erdbgeschoss.

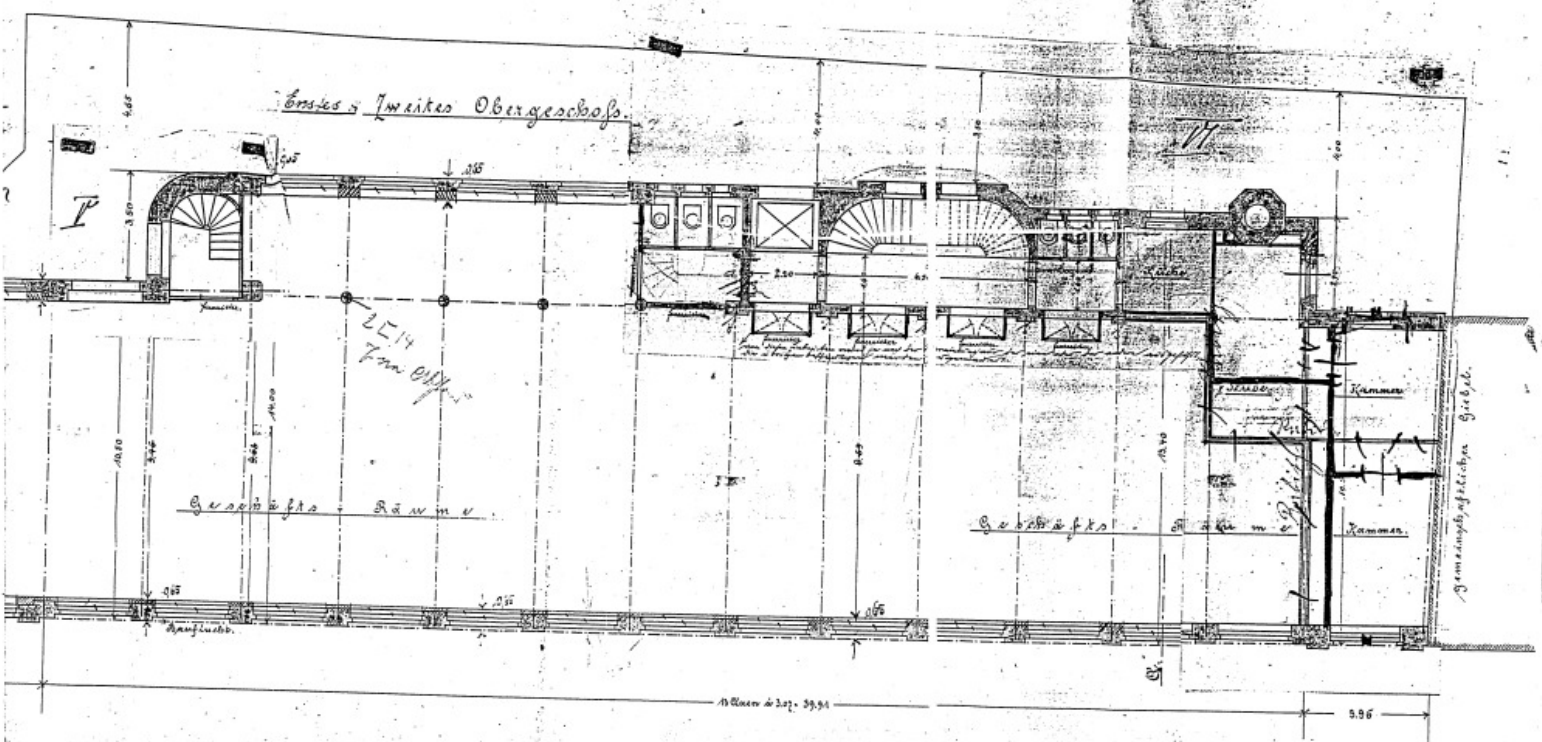