


Stehgreifentwurf Sommersemester 2007 - Claudia Hirsemann - Matrikelnr. 28694

Neugestaltung und Umnutzung der ehemaligen Werkzeug- und Maschinenfabrik "Czermaks Garten"


Ansicht Strasse - Czermaks Garten



Grundriss Kellergeschoss

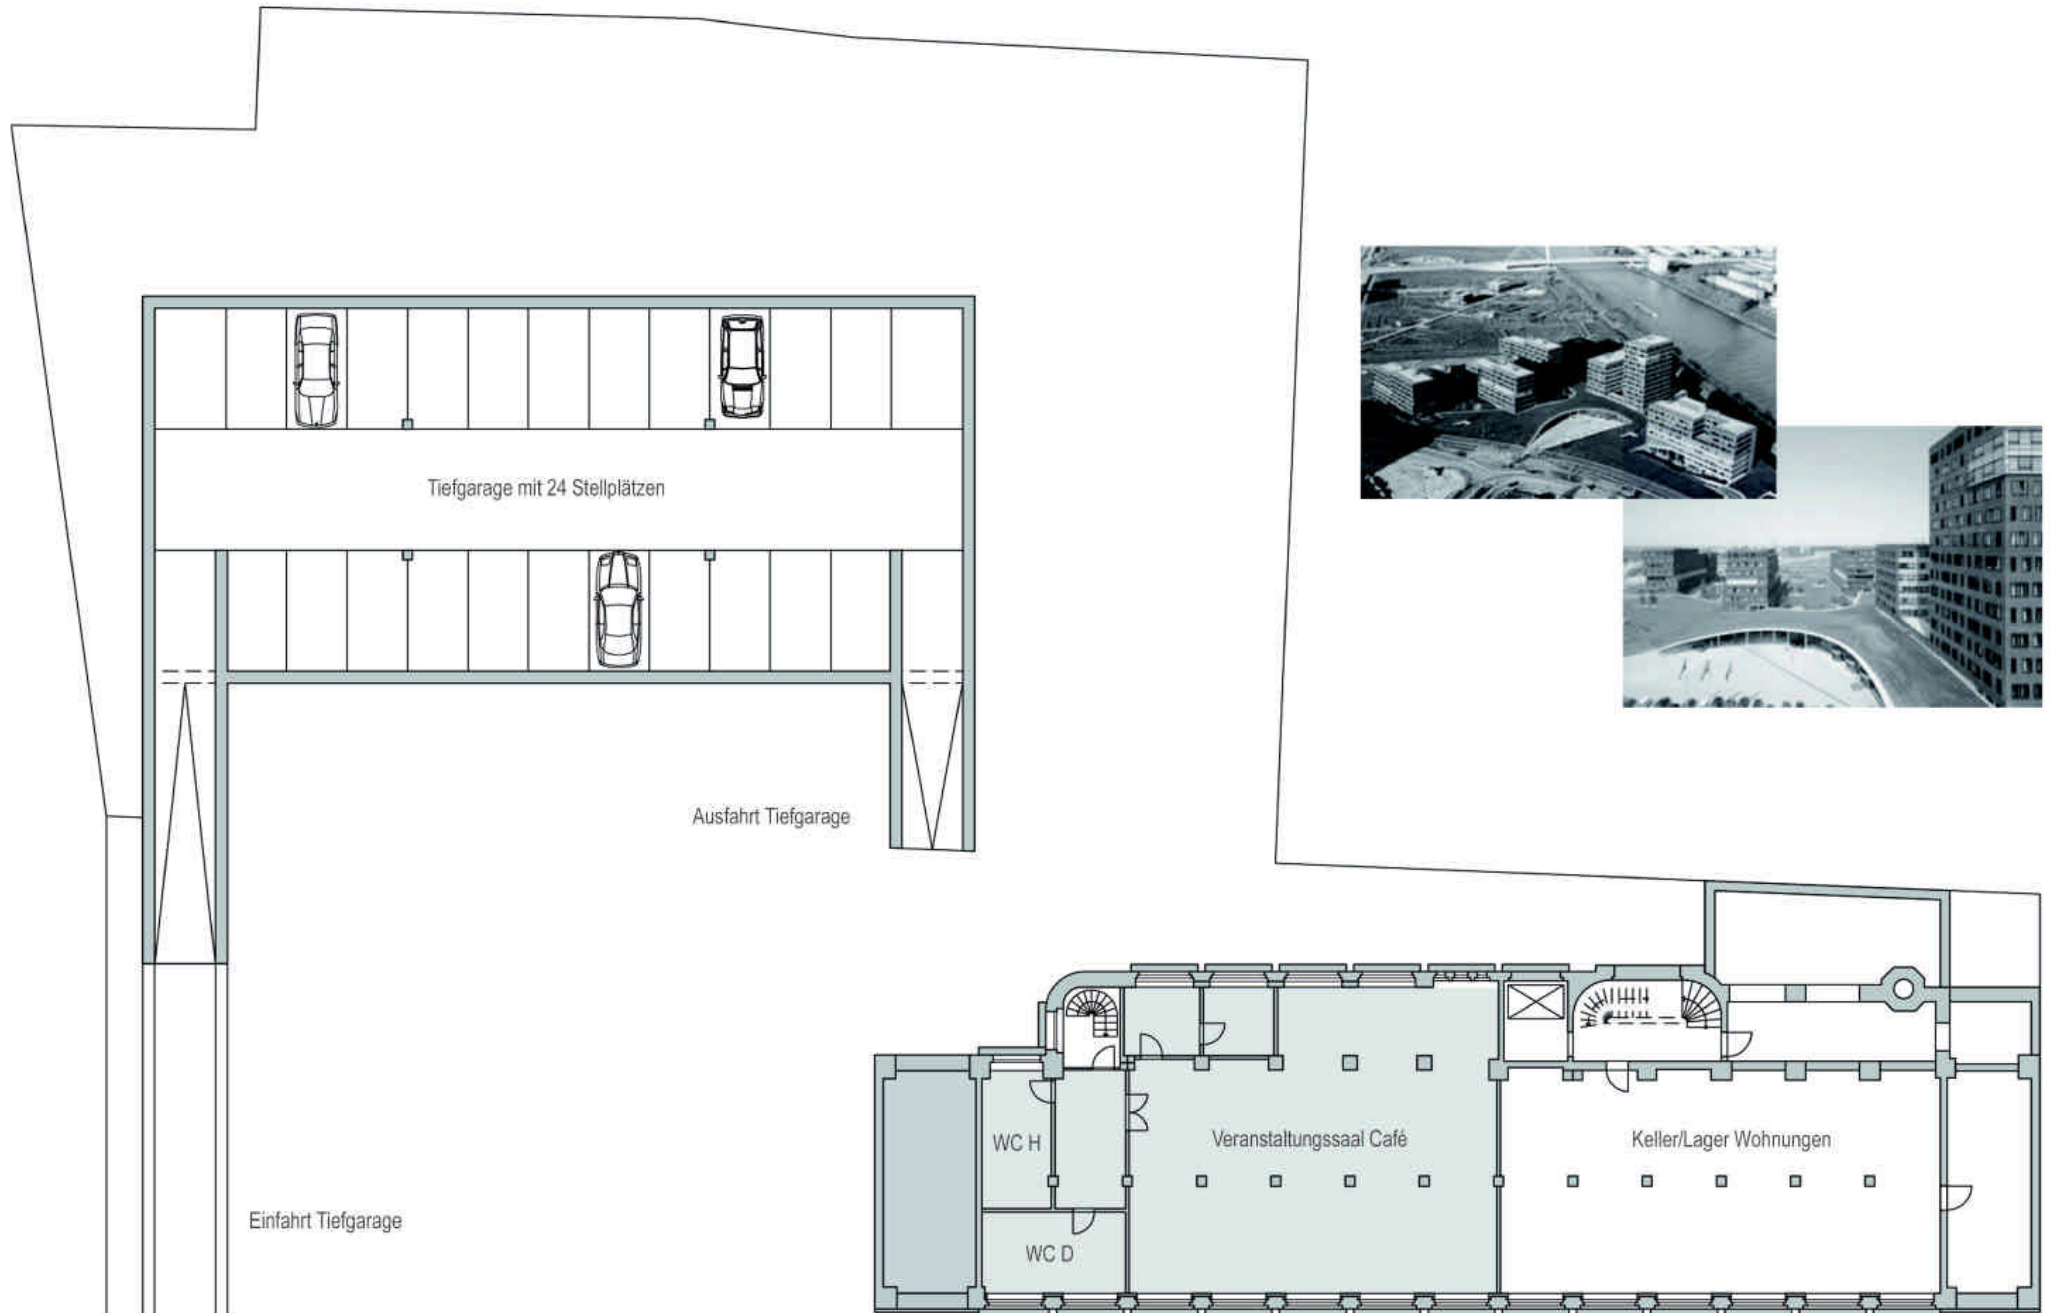


Grundriss Erdgeschoss

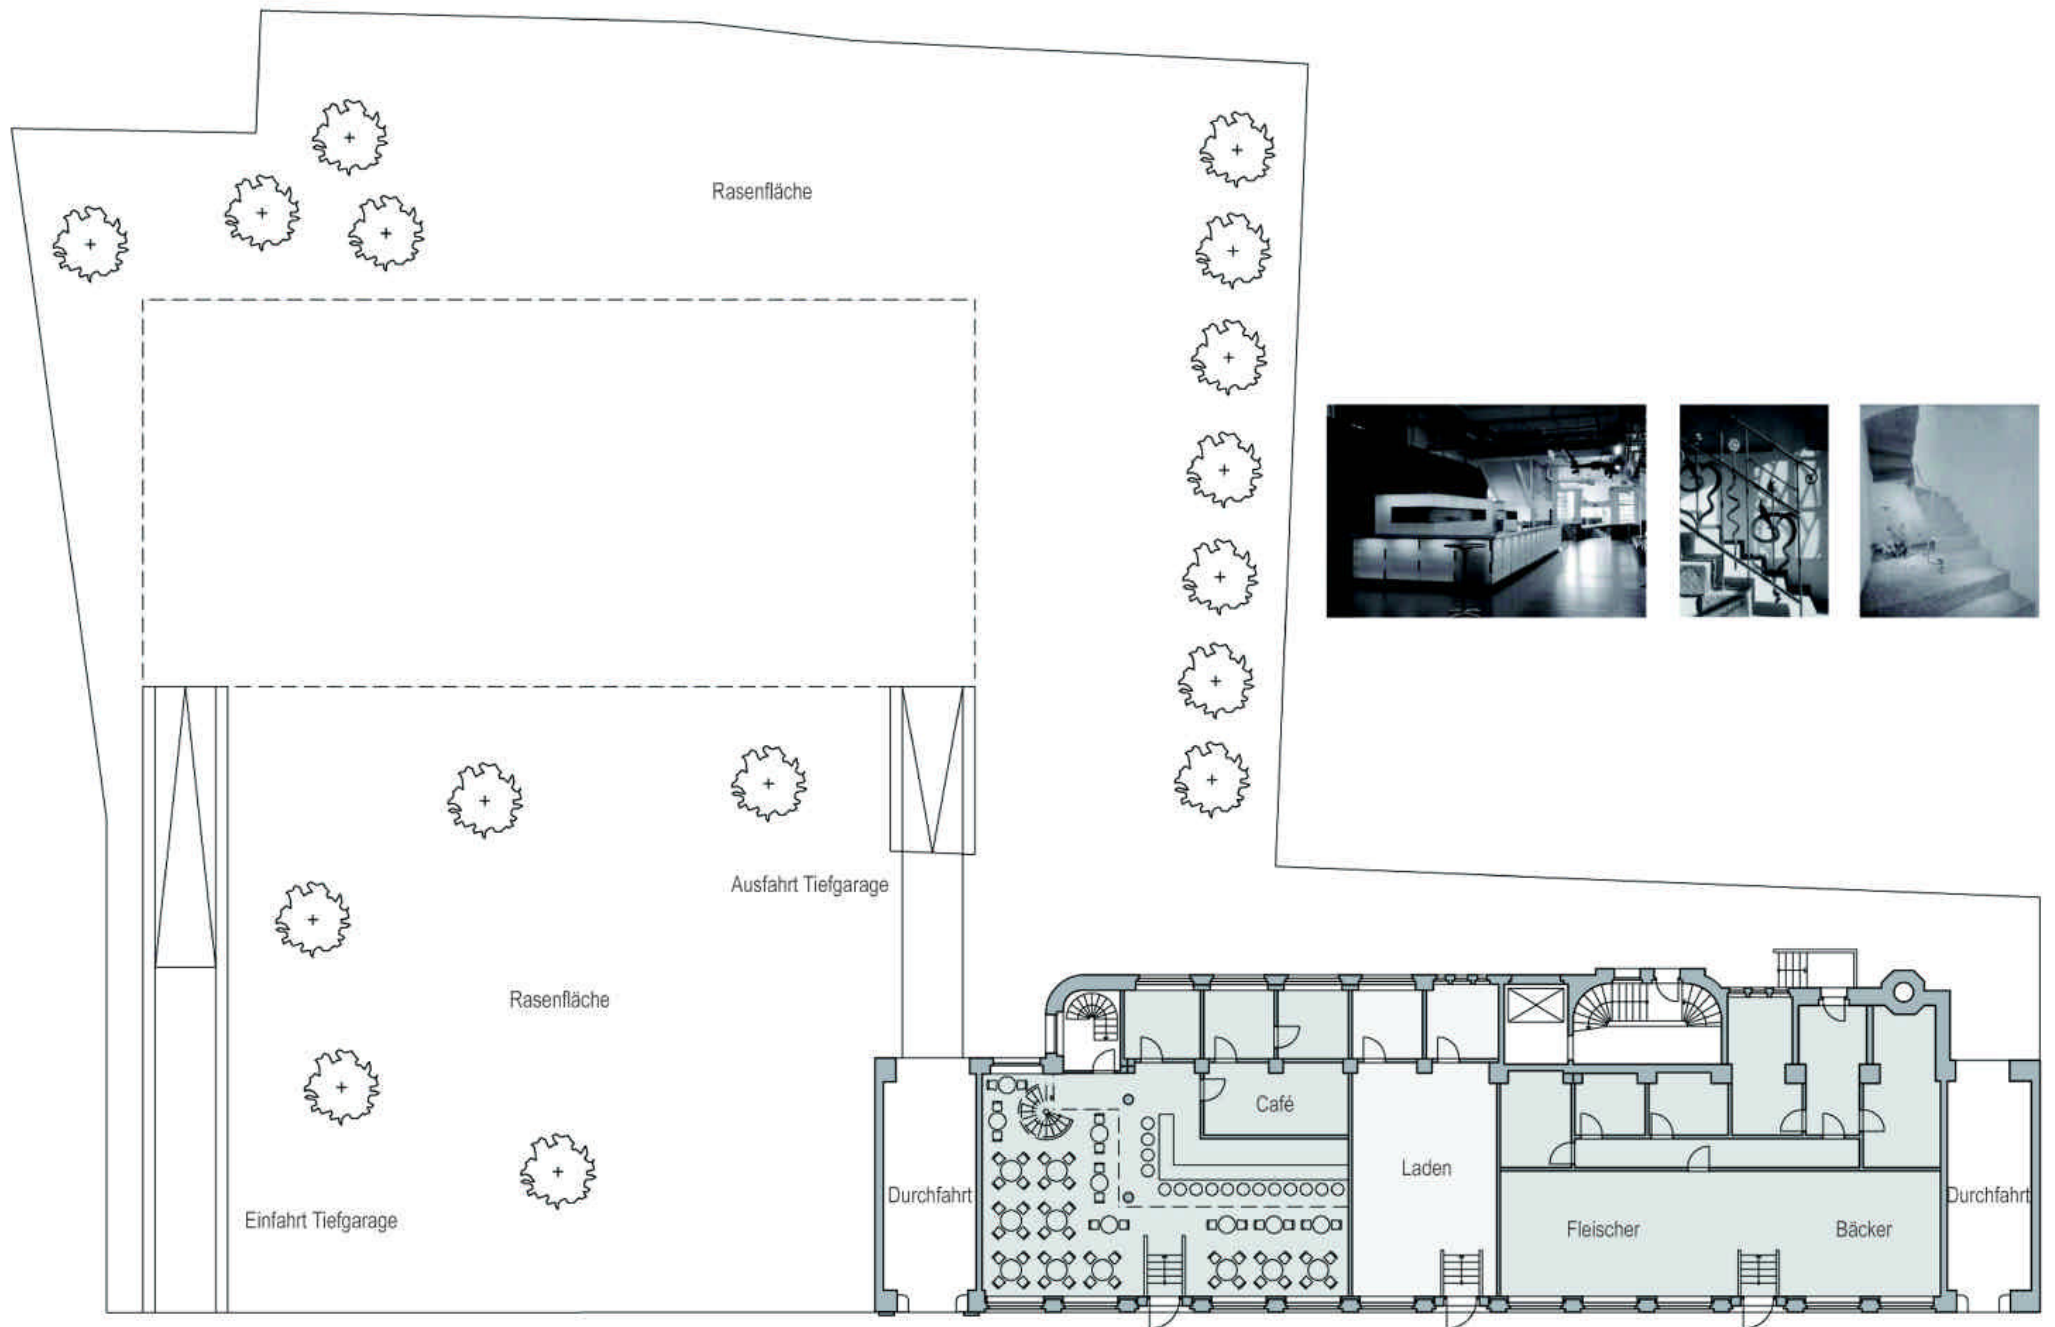




Grundriss Dachgeschoss

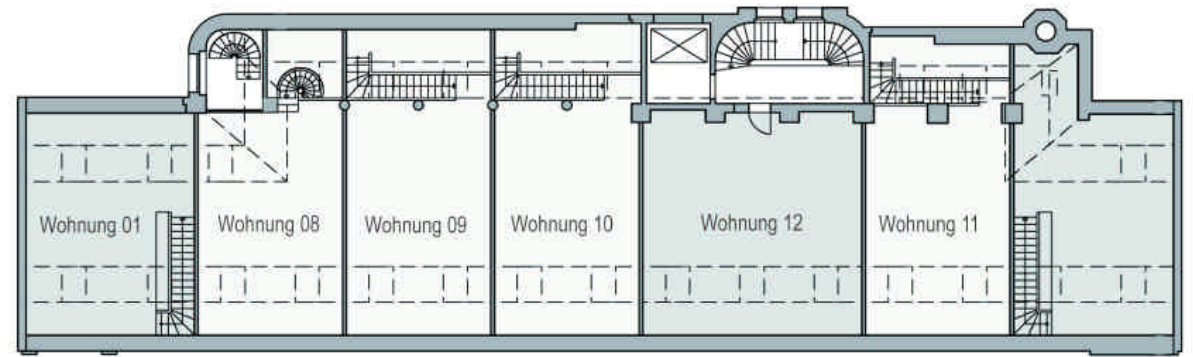

Grundriss Obergeschoss II

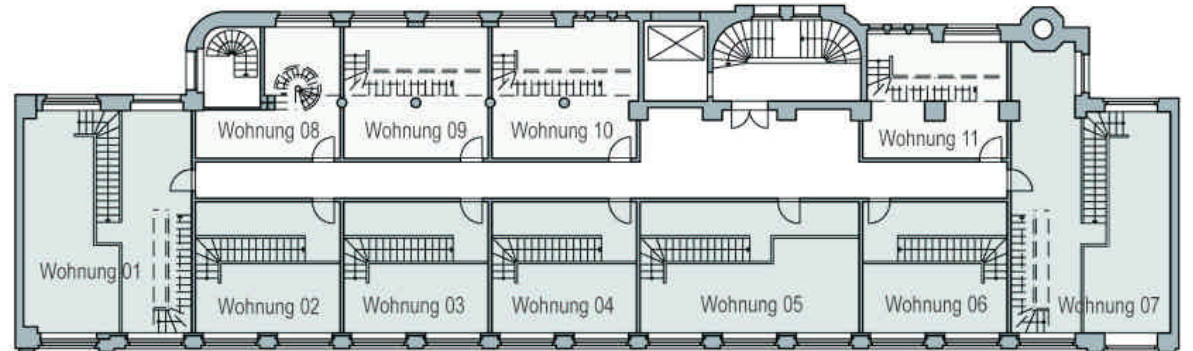

Grundriss Obergeschoss I

